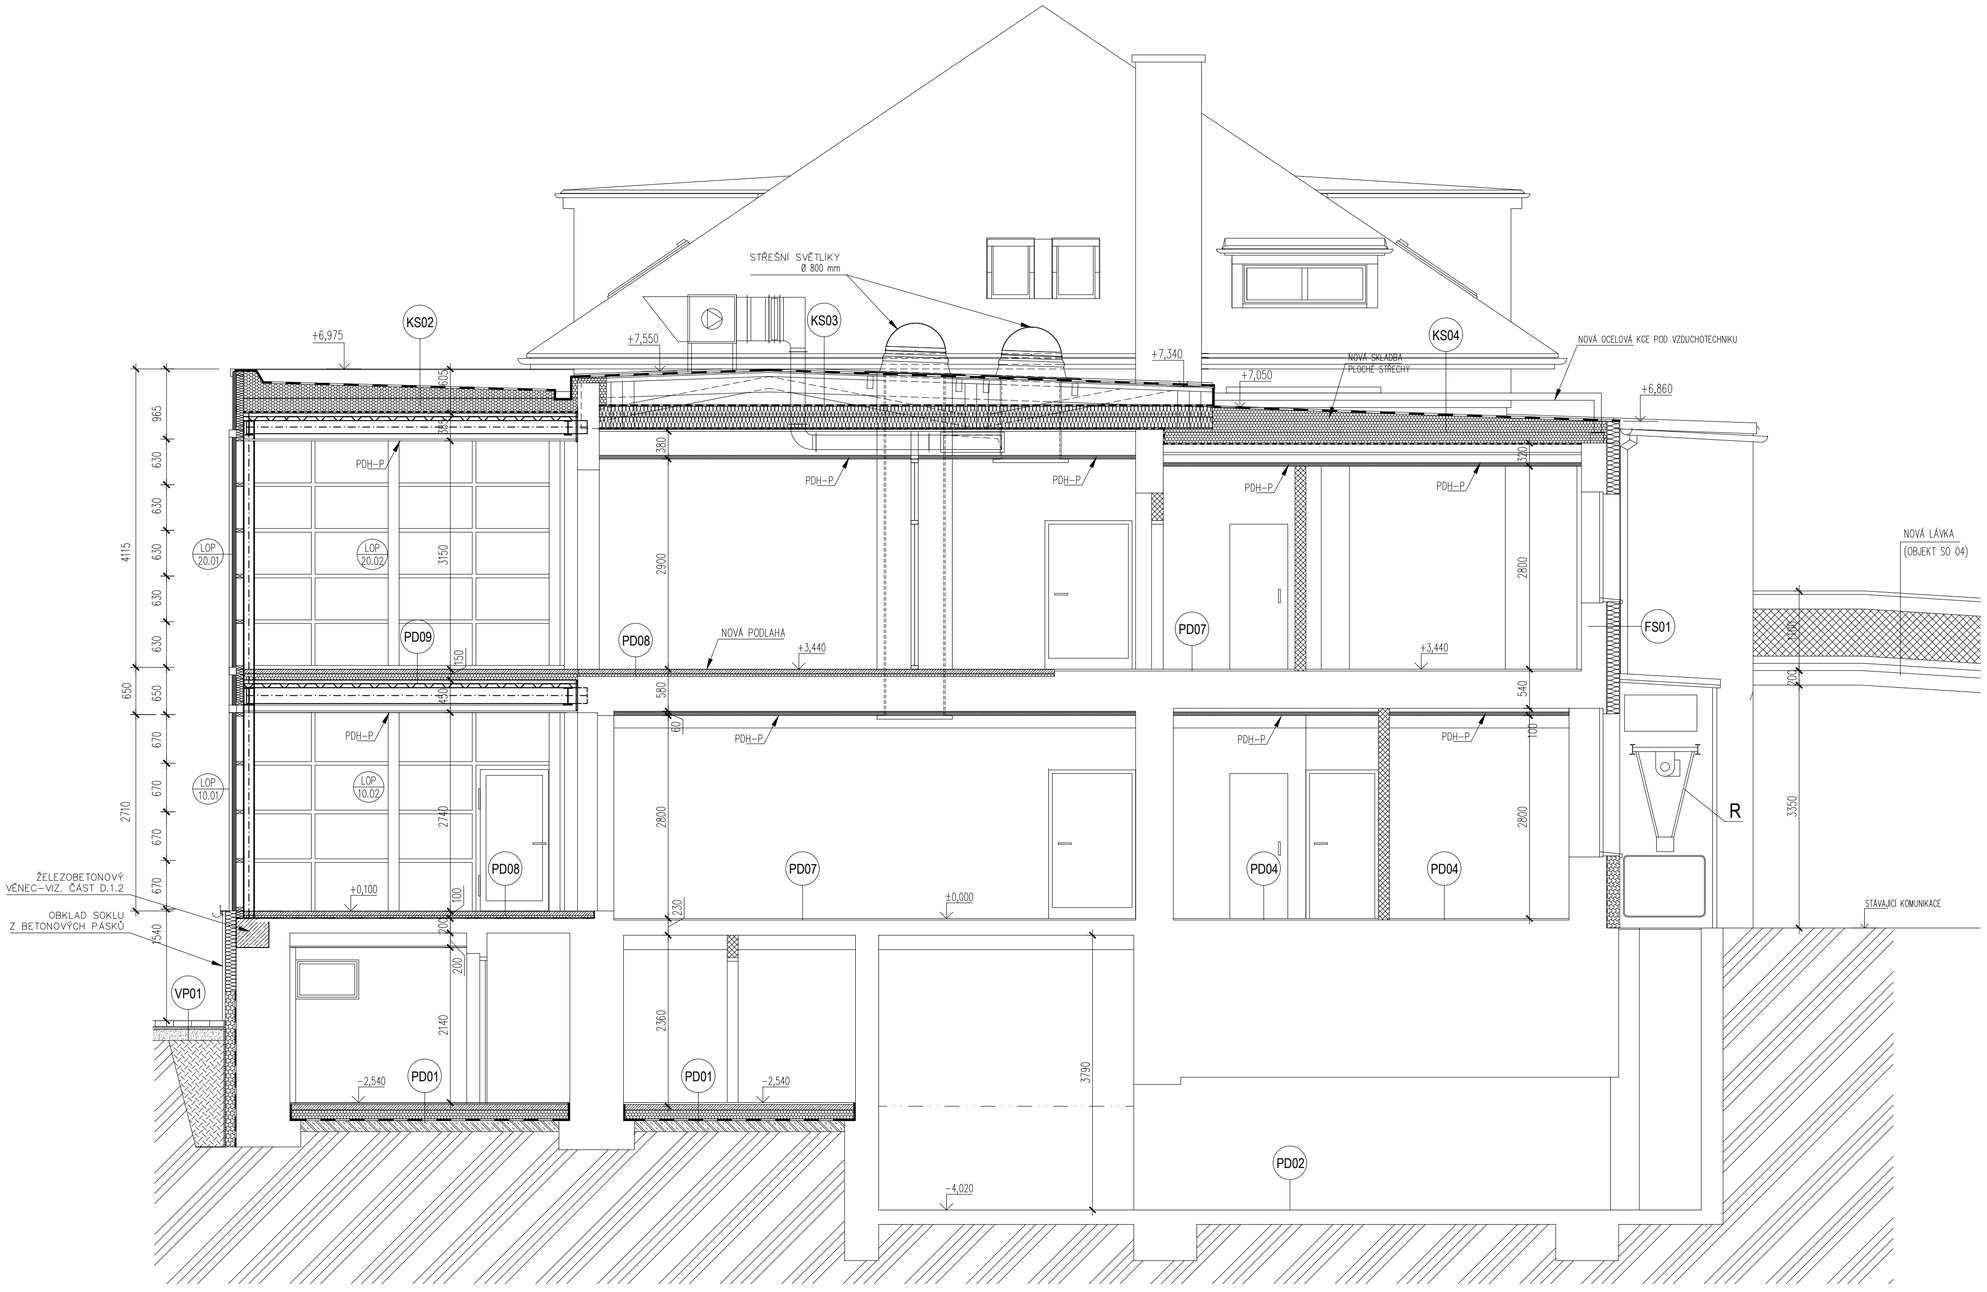

LEGENDA MATERIÁLŮ:

- STÁVAJÍCÍ KONSTRUKCE
- NOVĚ NAVRHOVANÁ TEPELNÁ IZOLACE Z XPS, NEBO ENASÁKAVÉHO EPS
- NOVĚ NAVRHOVANÁ TEPELNÁ IZOLACE Z MATERIÁLU PIR
- NOVĚ NAVRHOVANÁ TEPELNÁ IZOLACE Z EPS
- NOVĚ NAVRHOVANÁ TEPELNÁ IZOLACE Z MINERÁLNÍCH VLÁKEN
- NOVĚ NAVRHOVANÉ NOSNÉ ZDIVO – TL.200/250/300/350/400/500
  – DOZDÍVKY PROVÁZANÉ SE STÁVAJÍCÍM ZDIVEM (TL. DLE STÁVAJÍCÍHO ZDIVA)
  OBVODOVÉ: CIHLA PLNÁ S PEVNOSTÍ 10 MPa NA VÁPENOCEMENT. MALTU M10
  VNITŘNÍ: CIHELNÉ BLOKY S PEVNOSTÍ 15 MPa
- NOVĚ NAVRHOVANÉ ZDĚNÉ PŘÍČKY – TL.100/125/150
  – KERAMICKÉ TVAROVKY (CIHELNÉ BLOKY) NA VÁPENOCEMENTOVOU MALTU
- NOVĚ NAVRHOVANÉ MONOLITICKÉ KONSTRUKCE
  – MONOLIT. BETON S VÝZTUŽÍ – VIZ STATICKÁ ČÁST
- NOVĚ NAVRHOVANÉ SDK PŘÍČKY – TL.100/125/150
  –OBOUSTRANNĚ DVOJITĚ OPLAŠTĚNÁ
  –POŽÁR. ODOLNOST DLE PBŘ
  –VE VLHKÝCH PROVOZECH SDK DESKY IMPREGNOVANÉ A URČENÉ DO VLHKÉHO PROSTŘEDÍ
  –AKUSTICKÁ IZOLACE–MINERÁLNÍ VLNA
- NOVĚ NAVRŽENÁ PROSKLENÁ STĚNA
- DVEŘE DO ZDĚNÉ/SDK STĚNY
- DVEŘE DO PROSKLENÉ STĚNY
- R – STÁVAJÍCÍ REPASOVANÉ KONSTRUKCE
- N–F – NOVÝ PRVEK VE FASÁDĚ (OKNO, DVEŘE)
- U–F – UPRAVOVANÝ PRVEK VE FASÁDĚ (OKNO, DVEŘE)
- 1* – VZT MŘÍŽKA VE DVEŘÍCH
- 2* – VZT MŘÍŽKA NAD DVEŘMI
- 3* – VZT MŘÍŽKA VE STĚNĚ

POZNÁMKY:

- SOUČÁSTÍ NOVÝCH VYZDÍVEK BUDOU I SYSTÉMOVÉ KERAMICKÉ PŘEKLADY NAD DVEŘNÍMI/OKENNÍMI OTVORY – DÉLKA ULOŽENÍ DLE TP VÝROBCE
- OCELOVÉ PŘEKLADY – DLE NÁVRHU – VIZ STATICKÁ ČÁST

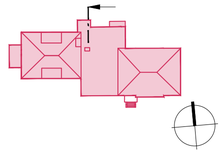

OBJEKT SO.01

Souřadnicový systém S-JTSK, Výškový systém Bpv

Objednatel:

DĚTSKÉ CENTRUM STRANČICE
Hrdinů 175, 251 63 Strančice
Zastoupené: MUDr. Pavlem Biskupem
IČO: 43750672

Zhotovitel : NOVÁK & PARTNER INŽENÝRSKÁ PROJEKTOVÁ KANCELÁŘ	Vypracoval:	Ing. Alan Tomek	Ing. Ondřej Herlík	Investor	DCS
	Zodpovědný projektant:	Ing. Tomáš Jeníček		Zak. číslo	14-NO-00-017
	Hlavní inženýr projektu:	Ing. Tomáš Jeníček		Datum	5/2017
	Akce:	CENTRUM CHOCERADY Rekonstrukce a přístavba objektu dětské léčebny na pozemcích: s.p. 175 a 237 v k.u.Chocerady		Stupeň	DPS
				Měřítko	1:50
	Objekt:	SO.01		Č.přílohy:	Paré :
	Část:	D.1.1. ARCHITEKTONICKO STAVEBNÍ ŘEŠENÍ		D.1.1. 1.110 N	
120 00 Praha 2, Perucká 5 tel: 221 592 050 fax: 221 592 070 info@novak-partner.cz	Příloha:	ŘEZ B-B NAVRHOVANÝ STAV			